


<p>REGIONE ABRUZZO</p> <p>Regione Abruzzo</p>    <p>Comune di Colledara</p>	<p>COMUNE</p> <p>COMUNE DI COLLEDARA</p> <p>(Provincia di Chieti)</p>
<p>COMITENTE:</p> <p>Amministrazione Comunale di Colledara</p> <p>Piazza F. Violi n° 1</p> <p>66040 COLLEDARA (CH)</p>	<p>STADIO DELLA PROGETTAZIONE:</p> <p>PROGETTO DEFINITIVO/ ESECUTIVO</p>
<p>AZIONE:</p> <p>MASTERPLAN ABRUZZO - Fondo Sviluppo e Coesione 2014-2020 - Piano per il Sud Abruzzo "Interventi di valorizzazione e sviluppo turistico strategico integrato e sostenibile con recupero di BORGHI di area interne, rifacimento delle micro imprese"</p> <p>BORGHI AREA BASSO SARRO TRIGNO</p> <p>Codifica PSRA/58</p> <p>FINANZIATI CON DELIBERA CIPE N° 26/2016</p>	<p>PERMANENZE PROGETTO:</p> <p>VALORIZZAZIONE E SVILUPPO TURISTICO</p> <p>ATTRAVERSO IL RECUPERO DEI BORGHI E AREE INTERNE</p> <p>RECUPERO E VALORIZZAZIONE DEL CENTRO ABITATO DI COLLEDARA -</p>
<p>OGGETTO:</p> <p>PLANIMETRIA STATO DI PROGETTO</p> <p>Tipologia Pavimentazioni</p>	<p>DATA:</p> <p>GIUGNO 2018</p> <p>ELAB. 2,3</p>
<p>PROGETTISTI:</p> <p>T I E F F E S T U D I O A S S O C I A T O</p> <p>S T R U T T U R A C H I T E T T U R A E P L A N I M E T R I C A</p> <p>S P A C I O S C E N A R I O S T R A T E G I C O</p> <p>Via Benedetto Croce, 5 - Edolo (Como)</p> <p>tel. / fax 0372 897001 - cell. 328 894608 - 347 323353</p> <p>IL PROGETTISTA</p> <p>Arch. Adriano Fichilli</p>	

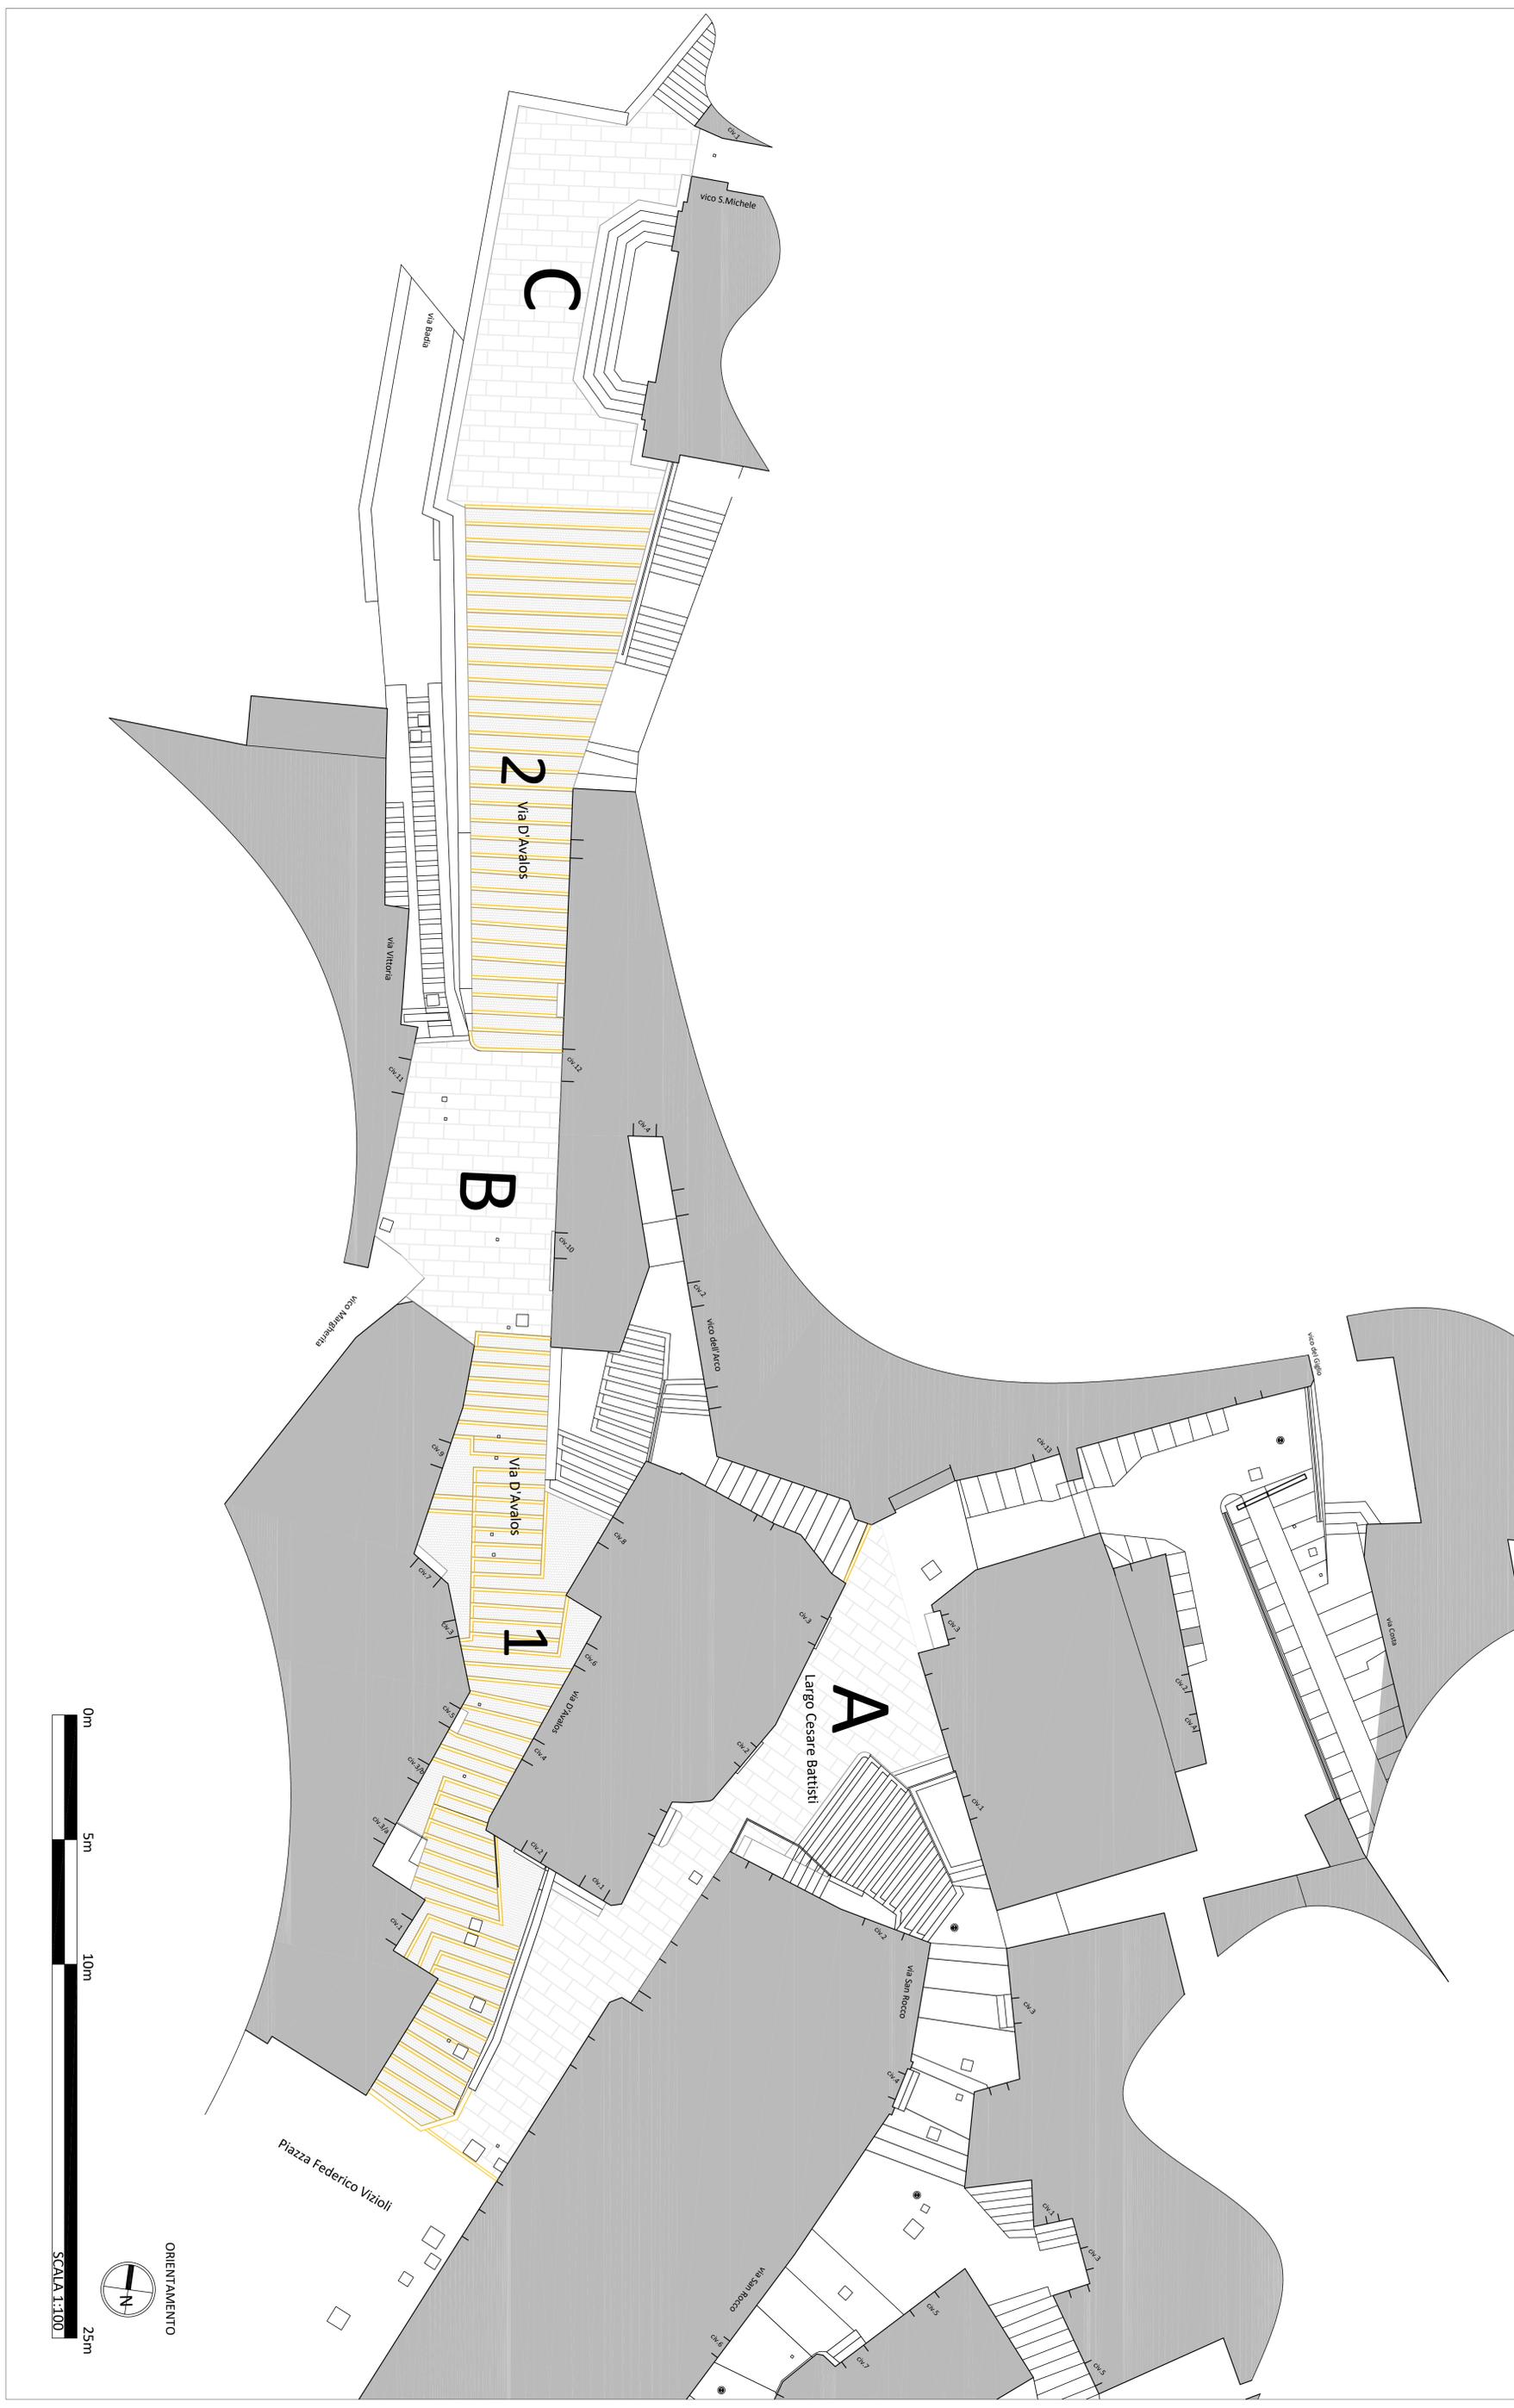

- PIAZZA A - Superficie 107 mq**
Pavimentazione di basole in pietra tipo Brecciaio di San Lupo (BN) di spessore 8 cm, con finitura a Puntillo meccanico sulla faccia-vista.
- PIAZZA B - Superficie 72 mq**
Pavimentazione di basole in pietra tipo Brecciaio di San Lupo (BN) di spessore 8 cm, con finitura a Puntillo meccanico sulla faccia-vista.
- PIAZZA C - Superficie 95 mq**
Pavimentazione di basole in pietra tipo Brecciaio di San Lupo (BN) di spessore 8 cm, con finitura a Puntillo meccanico sulla faccia-vista.
- SCALINATA 1 - Superficie 104,31 mq**
Cordoni in pietra tipo Brecciaio di San Lupo (BN) DIM, 20K10 a correre con finitura BOCCARDATA sulla faccia-vista.
Pavimentazione in cubetti di pietra anticati tipo "brecciaio di San Lupo" con finitura tranciata segreta.
- SCALINATA 2 - Superficie 86,48 mq**
Cordoni in pietra tipo Brecciaio di San Lupo (BN) DIM, 20K10 a correre con finitura BOCCARDATA sulla faccia-vista.
Pavimentazione in cubetti di pietra anticati tipo "brecciaio di San Lupo" con finitura tranciata segreta.