
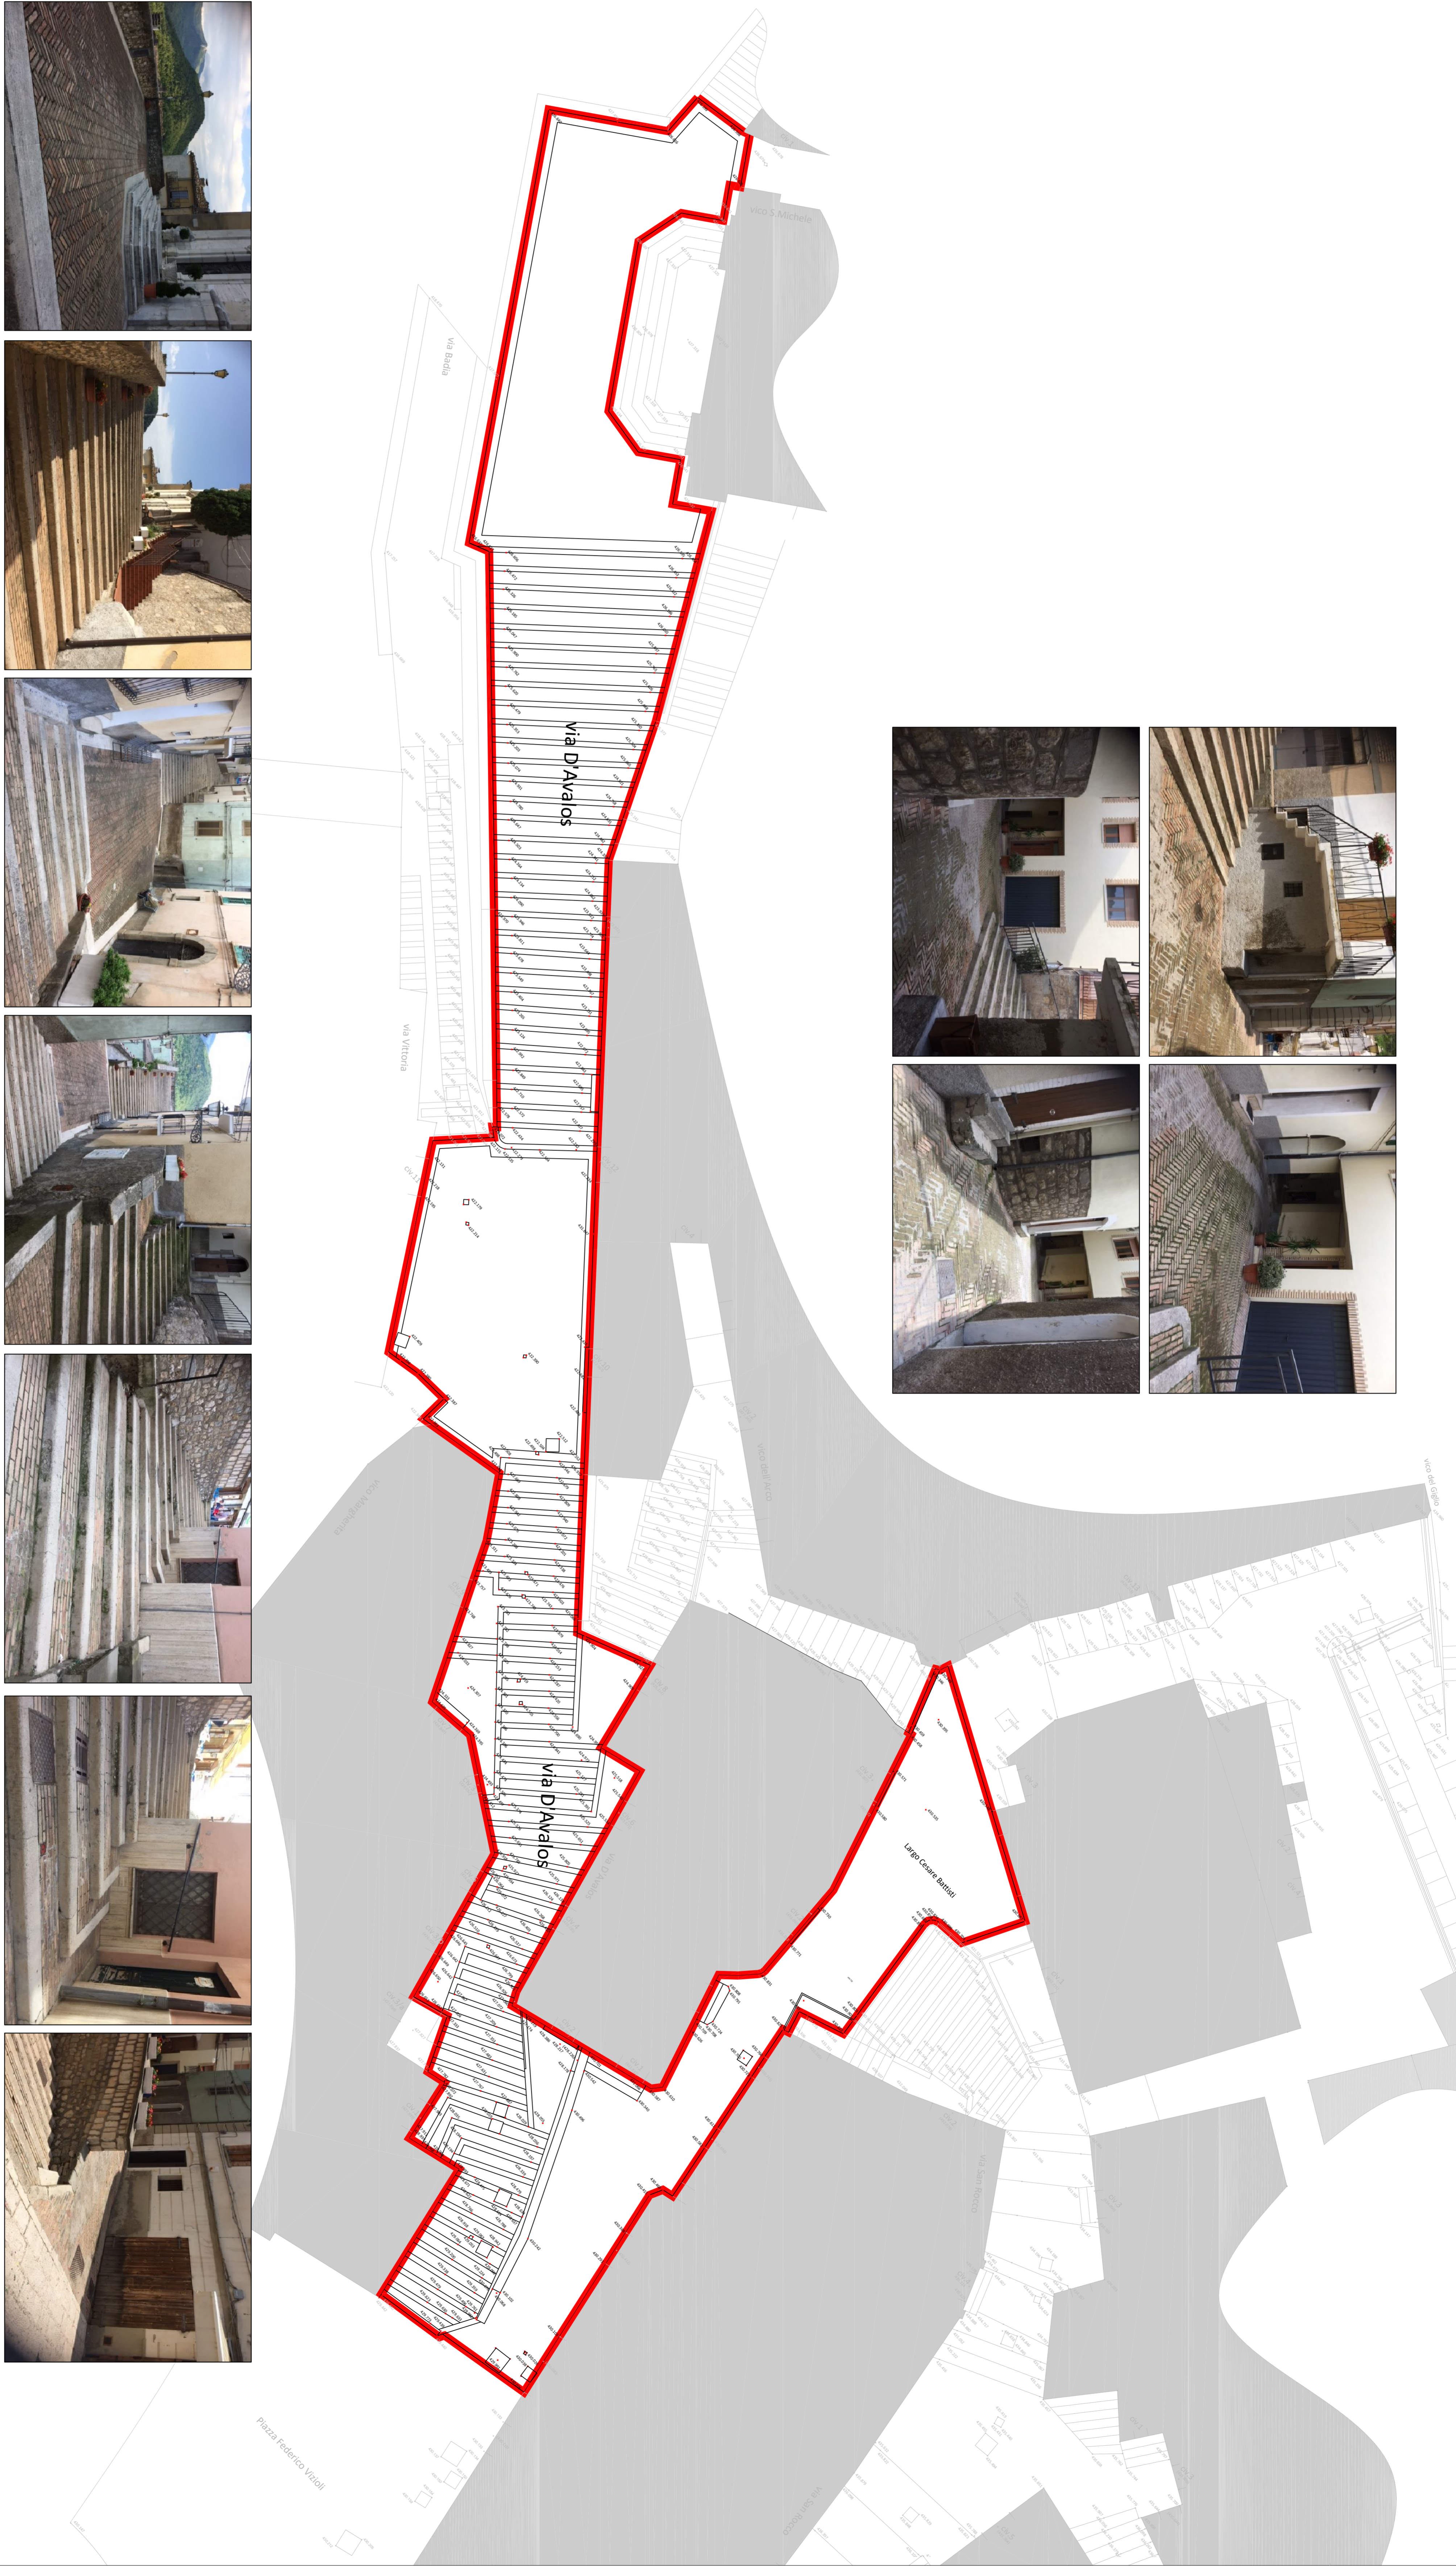


<p>REGIONE ABRUZZO</p>  <p>Regione Abruzzo</p>	<p>COMUNE DI COLLEDIMEZZO (Provincia di Chieti)</p>
<p>COMITENTE</p> <p>Amministrazione Comunale di Colledimezzo Piazza F. Vizzoli n° 1 66040 COLLEDIMEZZO (CH)</p>	<p>COMUNE DI COLLEDIMEZZO</p>
<p>STADIO DELLA MODERNIZZAZIONE</p> <p>PROGETTO DEFINITIVO/ ESECUTIVO</p>	<p>COMUNE DI COLLEDIMEZZO</p>
<p>AZIONE</p> <p>MASTERPLAN ABRUZZO - Fondo Sviluppo e Coesione 2014-2020 - Piano Strategico Integrato e assistenziale con recupero di BORGHI di aree interne, rilancio delle micro imprese*</p> <p>BORGHI AREA BASSO SAVERIO TRIGNO Coiliferi PARRASB FINANZIATI CON DELIBERA CIPE N° 28/2016</p>	<p>COMUNE DI COLLEDIMEZZO</p>
<p>DETERMINAZIONE PROGETTO</p> <p>VALORIZZAZIONE E SVILUPPO TURISTICO ATTRAVERSO IL RECUPERO DI BORGHI E AREE INTERNE - RIQUALIFICAZIONE DEL CENTRO ABITATO DI COLLEDIMEZZO -</p>	<p>COMUNE DI COLLEDIMEZZO</p>
<p>ELABORAZIONE GRAFICO</p> <p>PLANIMETRIA STATO DI FATTO E RILIEVO FOTOGRAFICO</p>	<p>COMUNE DI COLLEDIMEZZO</p>
<p>DATA</p> <p>luglio 2018</p>	<p>COMUNE DI COLLEDIMEZZO</p>
<p>PROGETTISTI</p> <p>T i e f f e - S t u d i o A s s o c i a t o S t r u t t u r a A r c h i t e t t u r a e A m b i e n t a l e P a e s a g g i o U r b a n i s t i c a e A m b i e n t a l e</p> <p>tel./fax 0872 893041 (CELL.) 328 894826 - 347 123213</p> <p>IL PROGETTISTA ARCH. ANTONIO PARRASB</p>	<p>COMUNE DI COLLEDIMEZZO</p>



Area intervento

